

DIRECTION GENERALE  
DES FINANCES PUBLIQUES  
EXTRAIT DU PLAN CADASTRAL

Service du Cadastre

Département :  
HAUTE GARONNE  
Commune :  
CAZERES SUR GARONNE

Section : A  
Feuille(s) : 000 A 02  
Echelle d'origine : 1/2500  
Echelle d'édition : 1/2500  
Date de l'édition : 04/05/2016

Numéro d'ordre du registre de constatation  
des droits :

Cachet du service d'origine :


Centre des Impôts foncier de :  
MURET  
159 Avenue Jacques Douzans

31600 MURET  
Téléphone : 05. 62 .23 .12 .40  
Fax : 05.62.23.12.32  
cdfif.muret@dgfip.finances.gouv.fr

Extrait certifié conforme au plan cadastral

à la date : -----/-----/-----

A -----,  
le -----  
L'-----

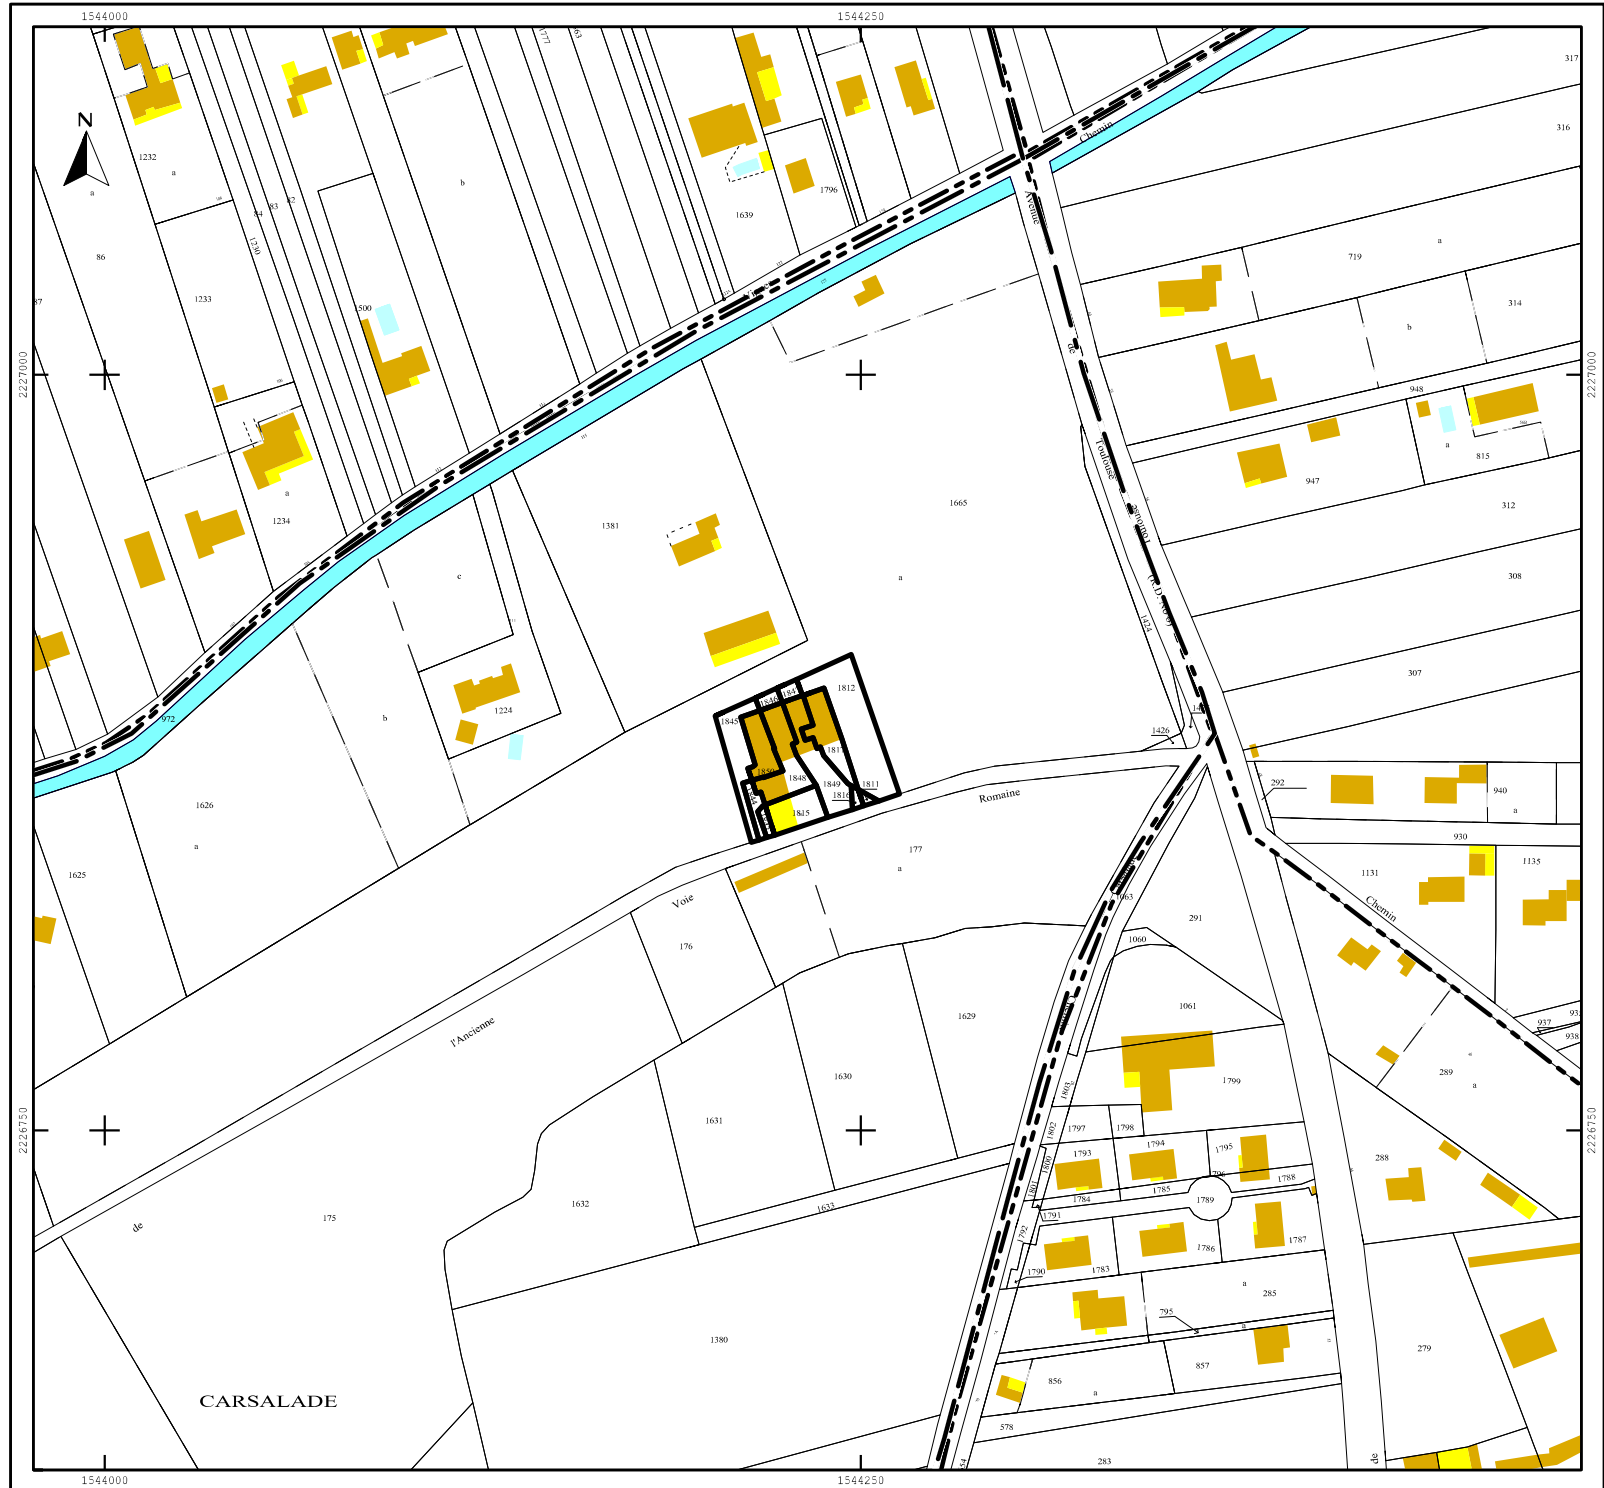

DIRECTION GENERALE  
DES FINANCES PUBLIQUES  
-----  
EXTRAIT DU PLAN CADASTRAL  
-----

Service du Cadastre

Département :  
HAUTE GARONNE  
Commune :  
CAZERES SUR GARONNE

Section : A  
Feuille(s) : 000 A 02  
Echelle d'origine : 1/2500  
Echelle d'édition : 1/1000  
Date de l'édition : 04/05/2016

Numéro d'ordre du registre de constatation  
des droits :

Cachet du service d'origine :

Centre des Impôts foncier de :  
MURET  
159 Avenue Jacques Douzans

31600 MURET  
Téléphone : 05. 62 .23 .12 .40  
Fax : 05.62.23.12.32  
cdfif.muret@dgfip.finances.gouv.fr

Extrait certifié conforme au plan cadastral

à la date : -----/-----/-----

A -----,  
le -----  
L' -----

