

ANNEE DE MAJ		2016	DEP DIR	16 0	COM	192 ROUMAZIERES-LOUBERT										ROLE	A	RELEVÉ DE PROPRIÉTÉ						NUMERO COMMUNAL	S00167
Propriétaire			MBV9KT		SXXX												NWWW								
1 RUE DES CHATAIGNIERS			16270 ROUMAZIERES-LOUBERT												à WWW										
PROPRIÉTÉS BATIES																									
DESIGNATION DES PROPRIÉTÉS										IDENTIFICATION DU LOCAL						EVALUATION DU LOCAL									
AN	SECTION	N° PLAN	C PART	N° VOIRIE	ADRESSE	CODE RIVOLI	BAT	ENT	NIV	N° PORTE	N° INVAR	S TAR	M EVAL	AF	NAT LOC	CAT	REVENU CADASTRAL	COLL	NAT EXO	AN RET	AN DEB	FRACTION RC EXO	% EXO	TX OM	COEF
15	AC	81		1	RUE DES CHATAIGNIERS	0014	01	01	00	01001	0140692 M	A	C	H	MA	5	1332								P
					R EXO	0 EUR					R EXO					0 EUR									
REV IMPOSABLE					1332 EUR	COM						DEP													
					R IMP	1332 EUR					R IMP					1332 EUR									

PROPRIÉTÉS NON BATIES																							
DESIGNATION DES PROPRIÉTÉS										EVALUATION													LIVRE FONCIER
AN	SECTION	N° PLAN	N° VOIRIE	ADRESSE	CODE RIVOLI	N° PARC PRIM	FP/DP	S TAR	SUF	GR/SS GR	CLASSE	NAT CULT	CONTENANCE HA A CA	REVENU CADASTRAL	COLL	NAT EXO	AN RET	FRACTION RC EXO	% EXO	TC	Feuille		
15	AC	81	1	RUE DES CHATAIGNIERS	0014	0045	1	A		S			8 82	0									
					R EXO	0 EUR					R EXO					0 EUR							
HA A CA					REV IMPOSABLE	0 EUR	COM						TAXE AD										
CONT					8 82	R IMP	0 EUR					R IMP					0 EUR				MAJ TC	0 EUR	

Source : Direction Générale des Finances Publiques page : 1

DIRECTION GENERALE  
DES FINANCES PUBLIQUES  
EXTRAIT DU PLAN CADASTRAL

Service du Cadastre

Département :  
CHARENTE  
Commune :  
ROUMAZIERES-LOUBERT

Section : AC  
Feuille(s) : 000 AC 01  
Echelle d'origine : 1/1000  
Echelle d'édition : 1/1000  
Date de l'édition : 27/03/2017

Numéro d'ordre du registre de constatation  
des droits :

Cachet du service d'origine :


Centre des Impôts foncier de :  
SOYAUX  
rue de la Combe

16800 SOYAUX  
Téléphone : 0545975700  
Fax : 0545975861  
cdif.angouleme@dgif.finances.gouv.fr

Extrait certifié conforme au plan cadastral

à la date : -----/-----/-----

A -----,  
le -----  
L'-----

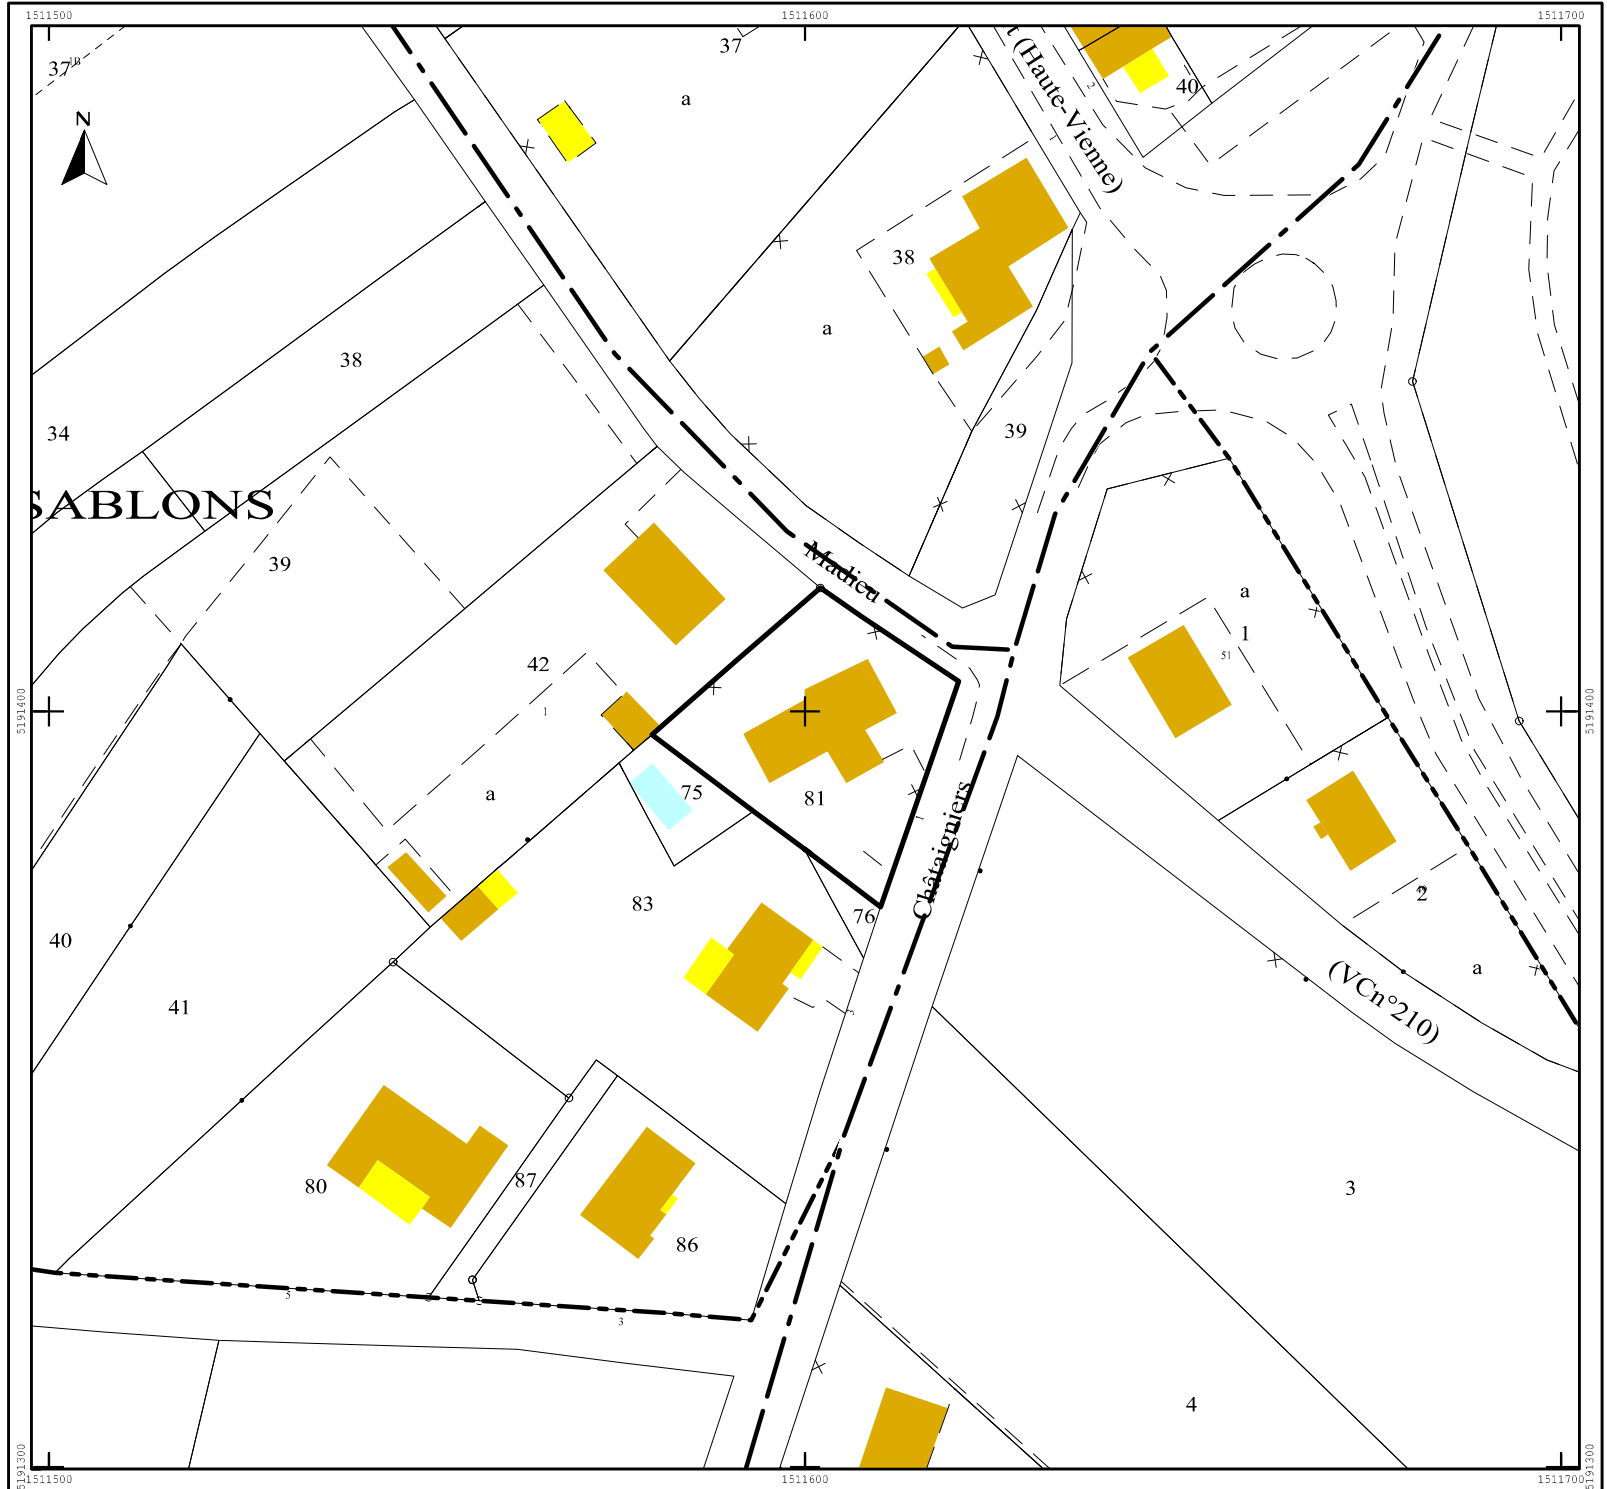

DIRECTION GENERALE  
DES FINANCES PUBLIQUES  
EXTRAIT DU PLAN CADASTRAL

Service du Cadastre

Département :  
CHARENTE  
Commune :  
ROUMAZIERES-LOUBERT

Section : AC  
Feuille(s) : 000 AC 01  
Echelle d'origine : 1/1000  
Echelle d'édition : 1/5000  
Date de l'édition : 27/03/2017

Numéro d'ordre du registre de constatation  
des droits :

Cachet du service d'origine :

Centre des Impôts foncier de :  
SOYAUX  
rue de la Combe

16800 SOYAUX  
Téléphone : 0545975700  
Fax : 0545975861

cdif.angouleme@dgfip.finances.gouv.fr

Extrait certifié conforme au plan cadastral

à la date : -----/-----/-----

A -----,  
le -----  
L'-----

