

Département :  
VAR  
Commune :  
PIERREFEU-DU-VAR

DIRECTION GÉNÉRALE DES FINANCES PUBLIQUES

EXTRAIT DU PLAN CADASTRAL

Le plan visualisé sur cet extrait est géré  
par le centre des impôts foncier suivant :  
TOULON  
171 Avenue de Vert Coteau CS 20127  
83071  
83071 TOULON CEDEX  
tél. 04 94 03 95 01 -fax  
odif.toulon@dgif.finances.gouv.fr

Section : AO  
Feuille : 000 AO 01


Échelle d'origine : 1/1000  
Échelle d'édition : 1/1000

Date d'édition : 10/12/2021  
(fuseau horaire de Paris)

Coordonnées en projection : RGF93CC43  
©2017 Ministère de l'Action et des  
Comptes publics

Cet extrait de plan vous est délivré par :

cadastre.gouv.fr

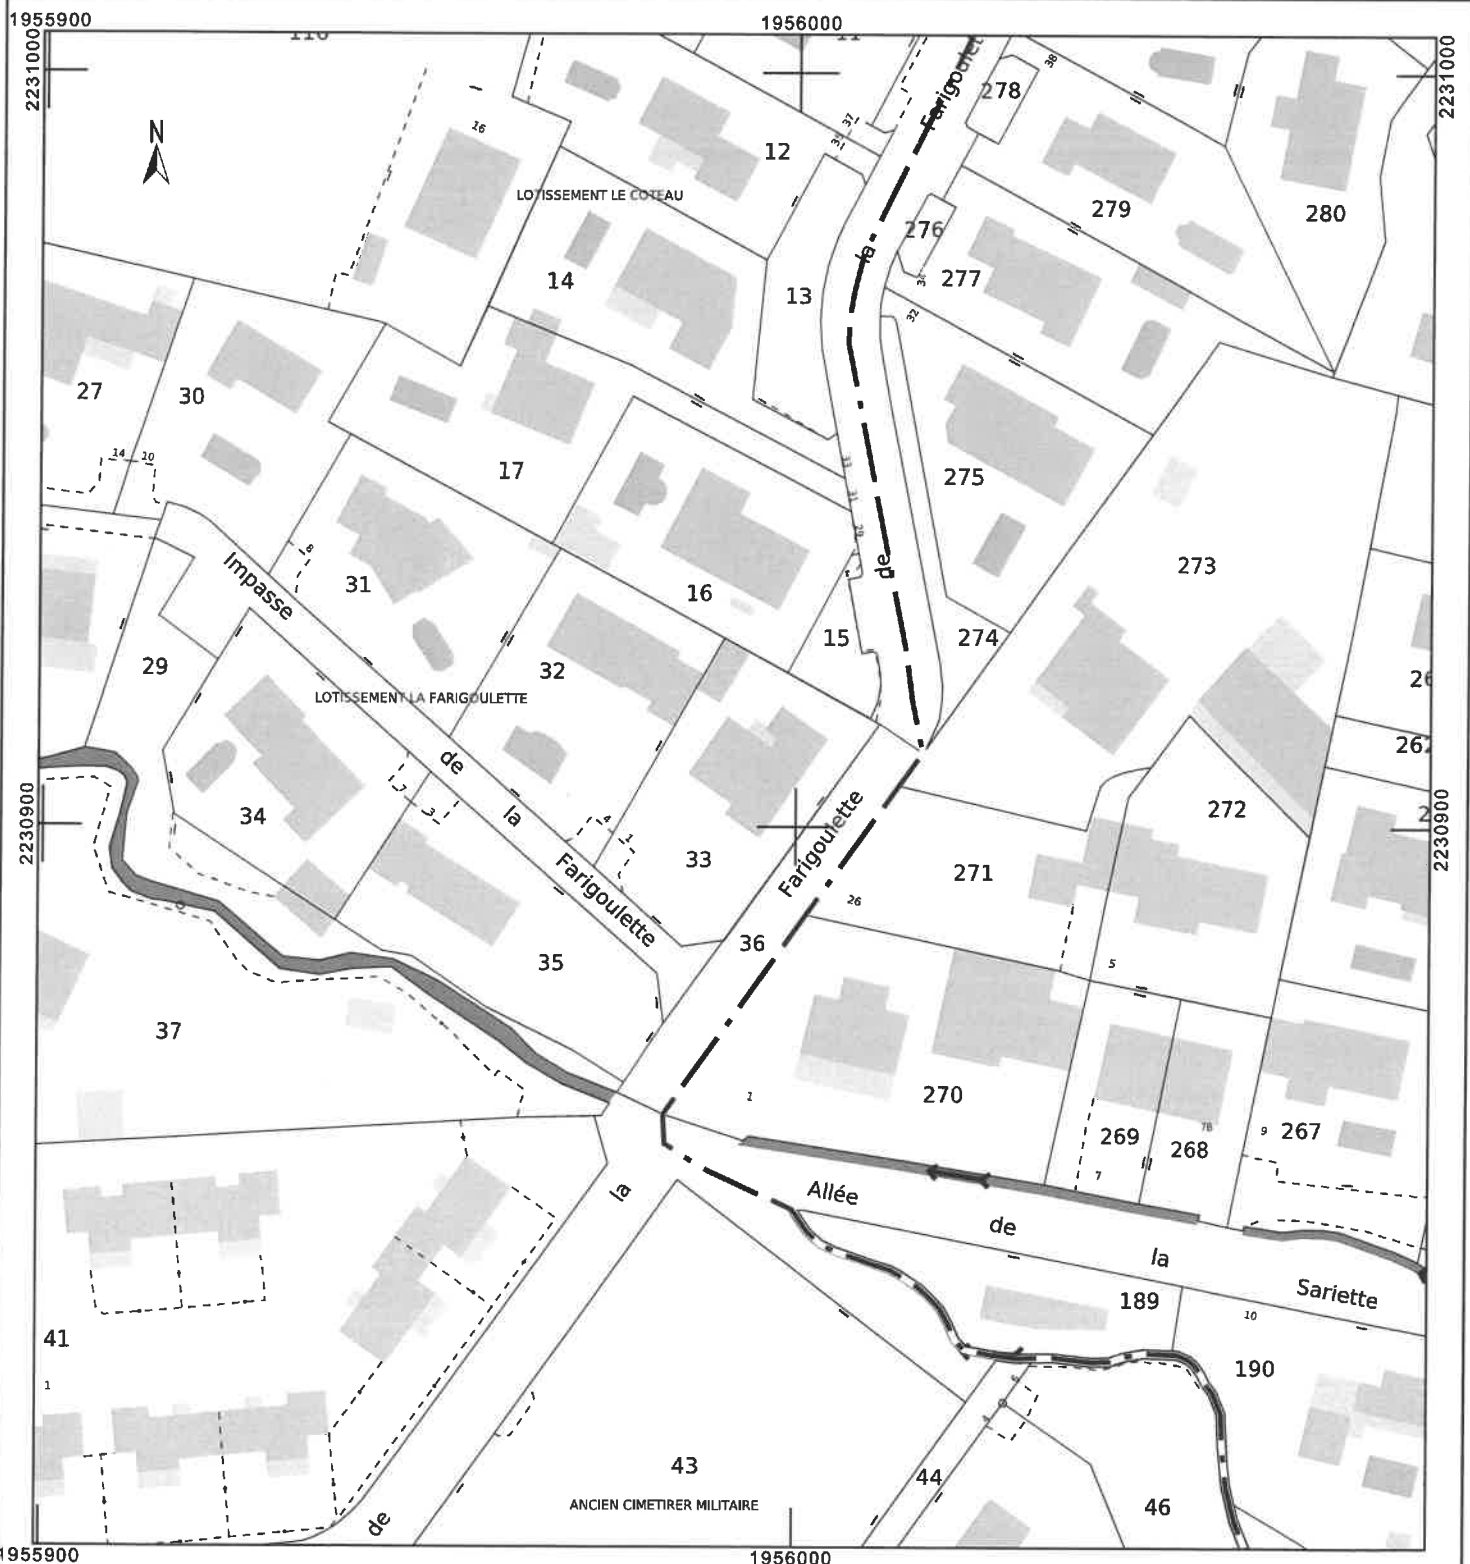

Département :  
VAR  
Commune :  
PIERREFEU-DU-VAR

DIRECTION GÉNÉRALE DES FINANCES PUBLIQUES

PLAN DE SITUATION

Le plan visualisé sur cet extrait est géré  
par le centre des impôts foncier suivant :  
TOULON  
171 Avenue de Vert Coteau CS 20127  
83071  
83071 TOULON CEDEX  
tél. 04 94 03 95 01 -fax  
cdif.toulon@dgfip.finances.gouv.fr

Section : AO  
Feuille : 000 AO 01

Échelle d'origine : 1/1000  
Échelle d'édition : 1/500

Date d'édition : 10/12/2021  
(fuseau horaire de Paris)

Coordonnées en projection : RGF93CC43  
©2017 Ministère de l'Action et des  
Comptes publics

Cet extrait de plan vous est délivré par :

cadastre.gouv.fr

